


ПЛАН КОТЕЛЬНОЇ З ДИМОХІДНОЮ СИСТЕМОЮ

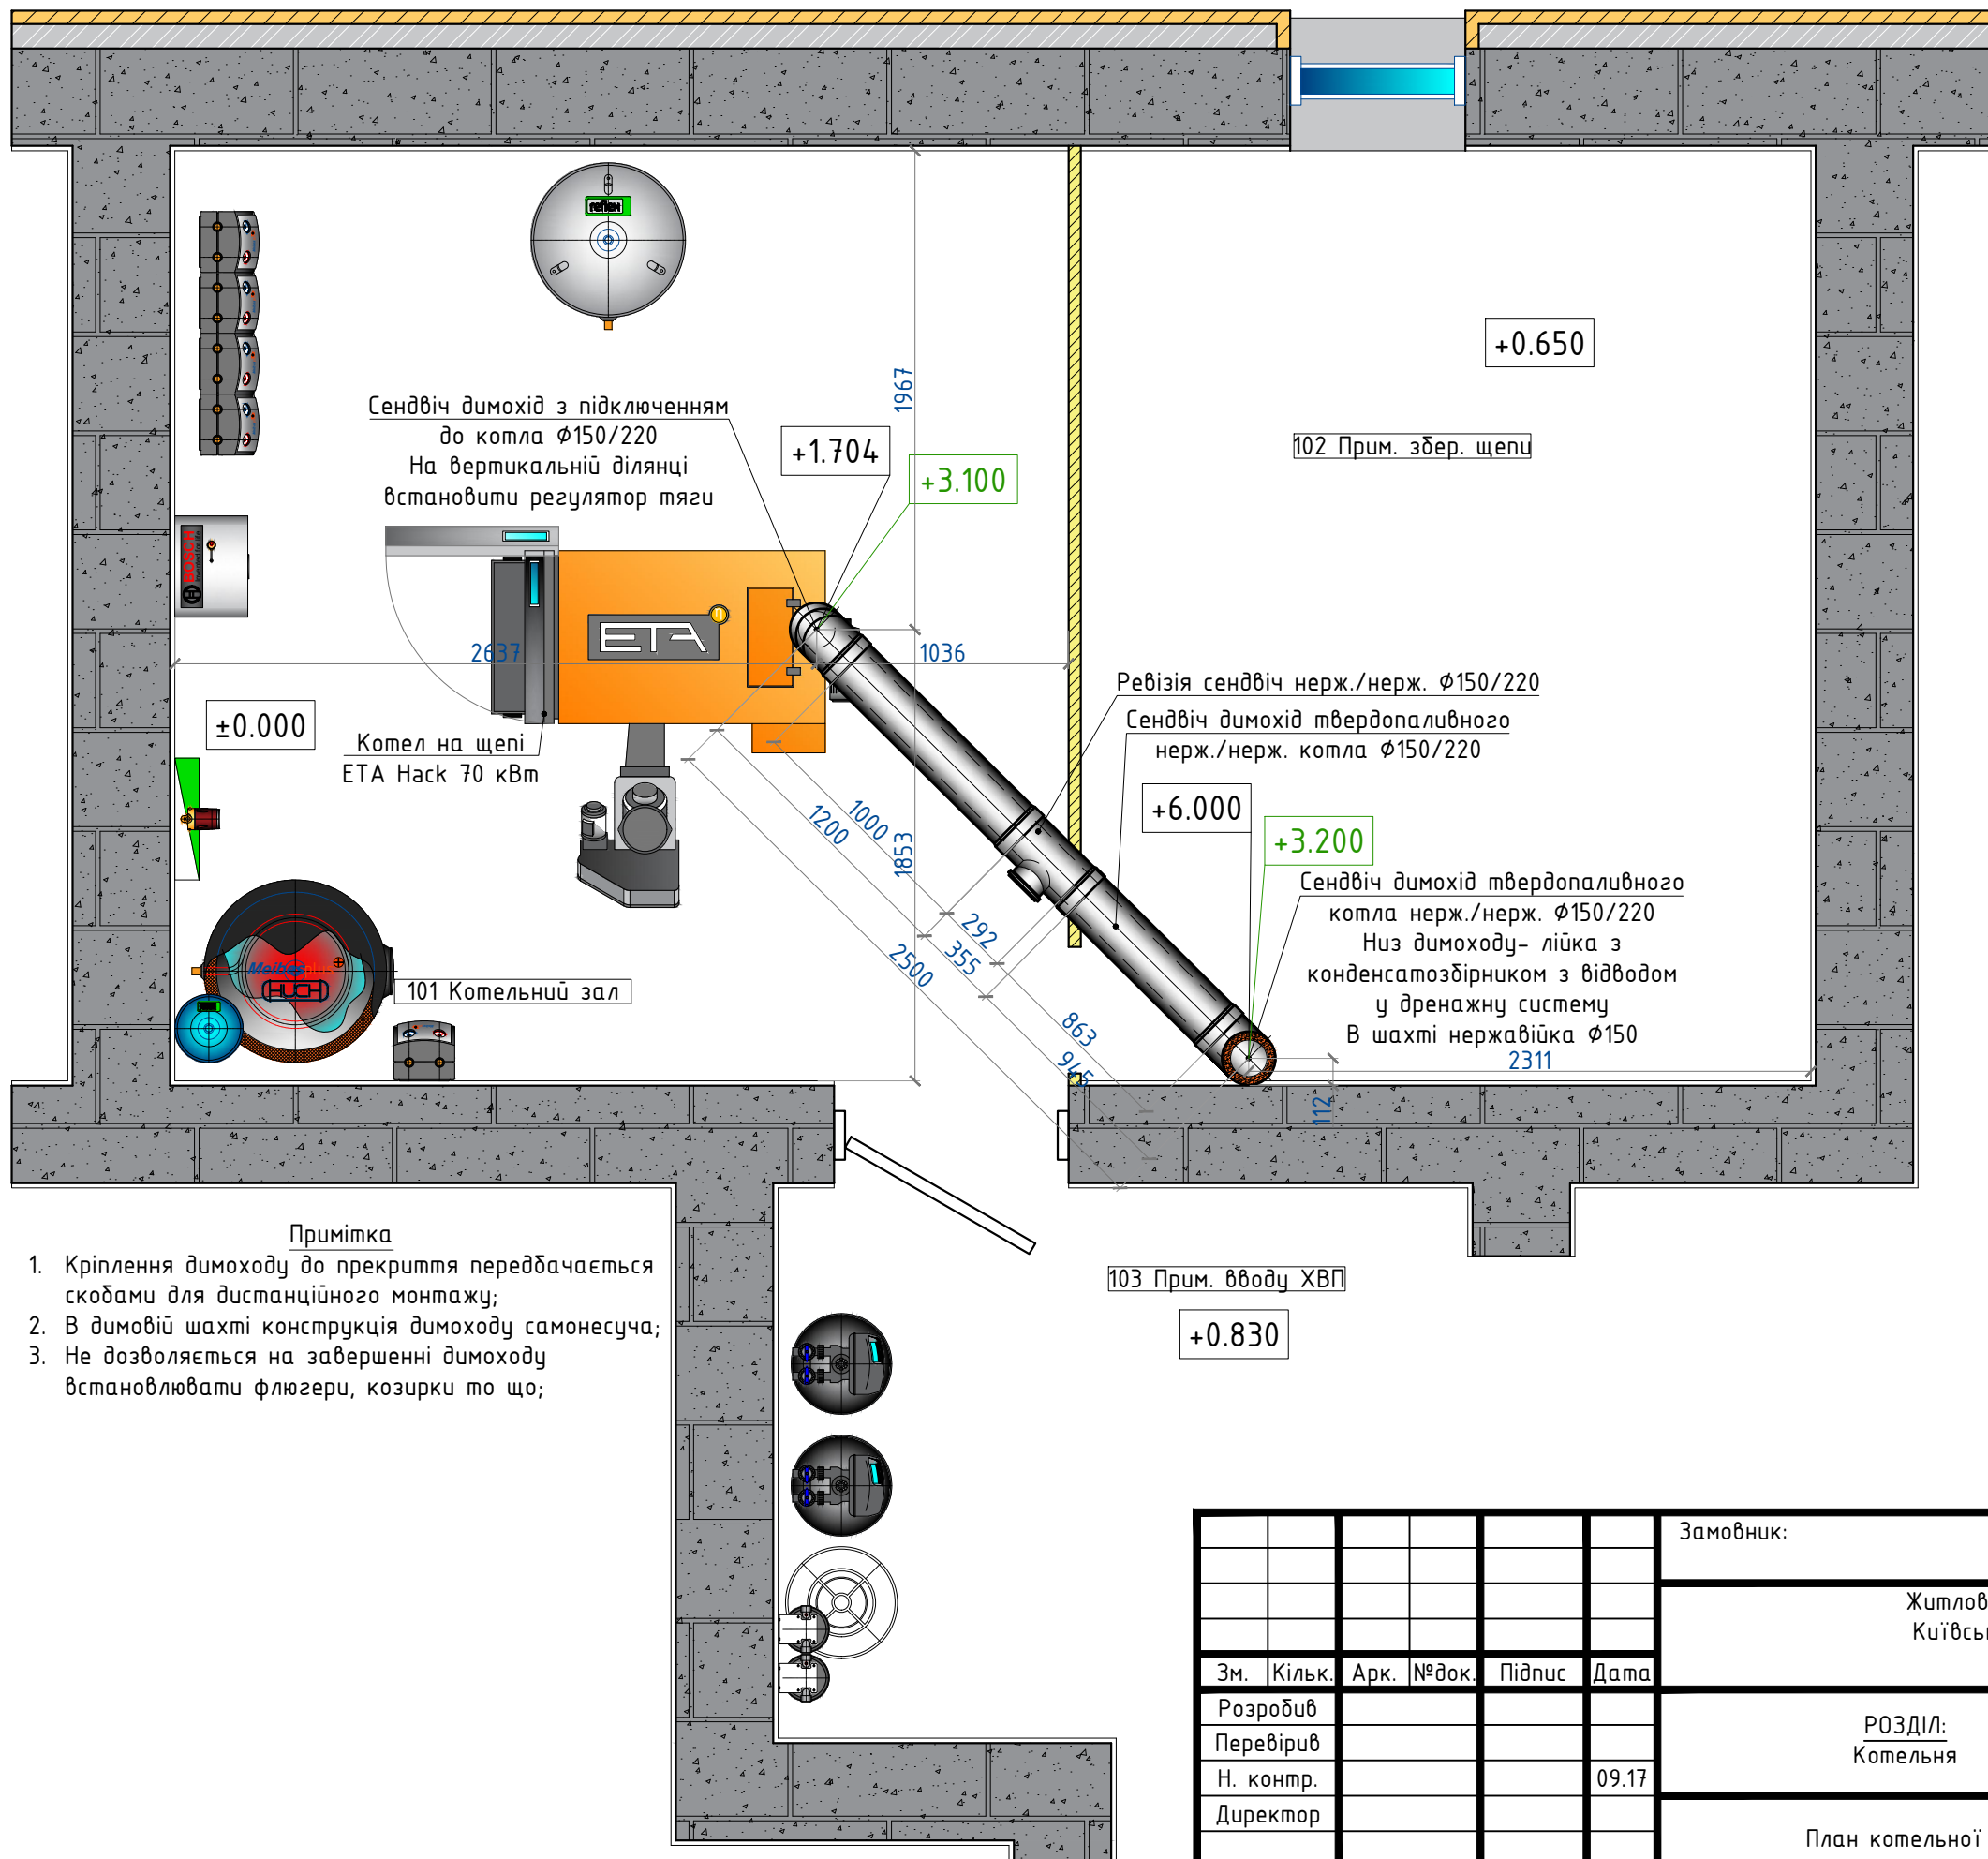

Погоджено:

Зам. інв. №

Підпис і дата

Інв. № обл.

Замовник:						2017
Житловий будинок, за адресою: Київської області, с. Макарів						
Зм.	Кільк.	Арк.	№ док.	Підпис	Дата	
Розробив						
Перевірів						
Н. контр.					09.17	
Директор						
РОЗДІЛ: Котельня						Стадія РП
План котельної з димохідною системою						Аркш 5
						Аркушів 11

