


ПЛАН КОТЕЛЬНОЇ З ДИМОХІДНОЮ СИСТЕМОЮ

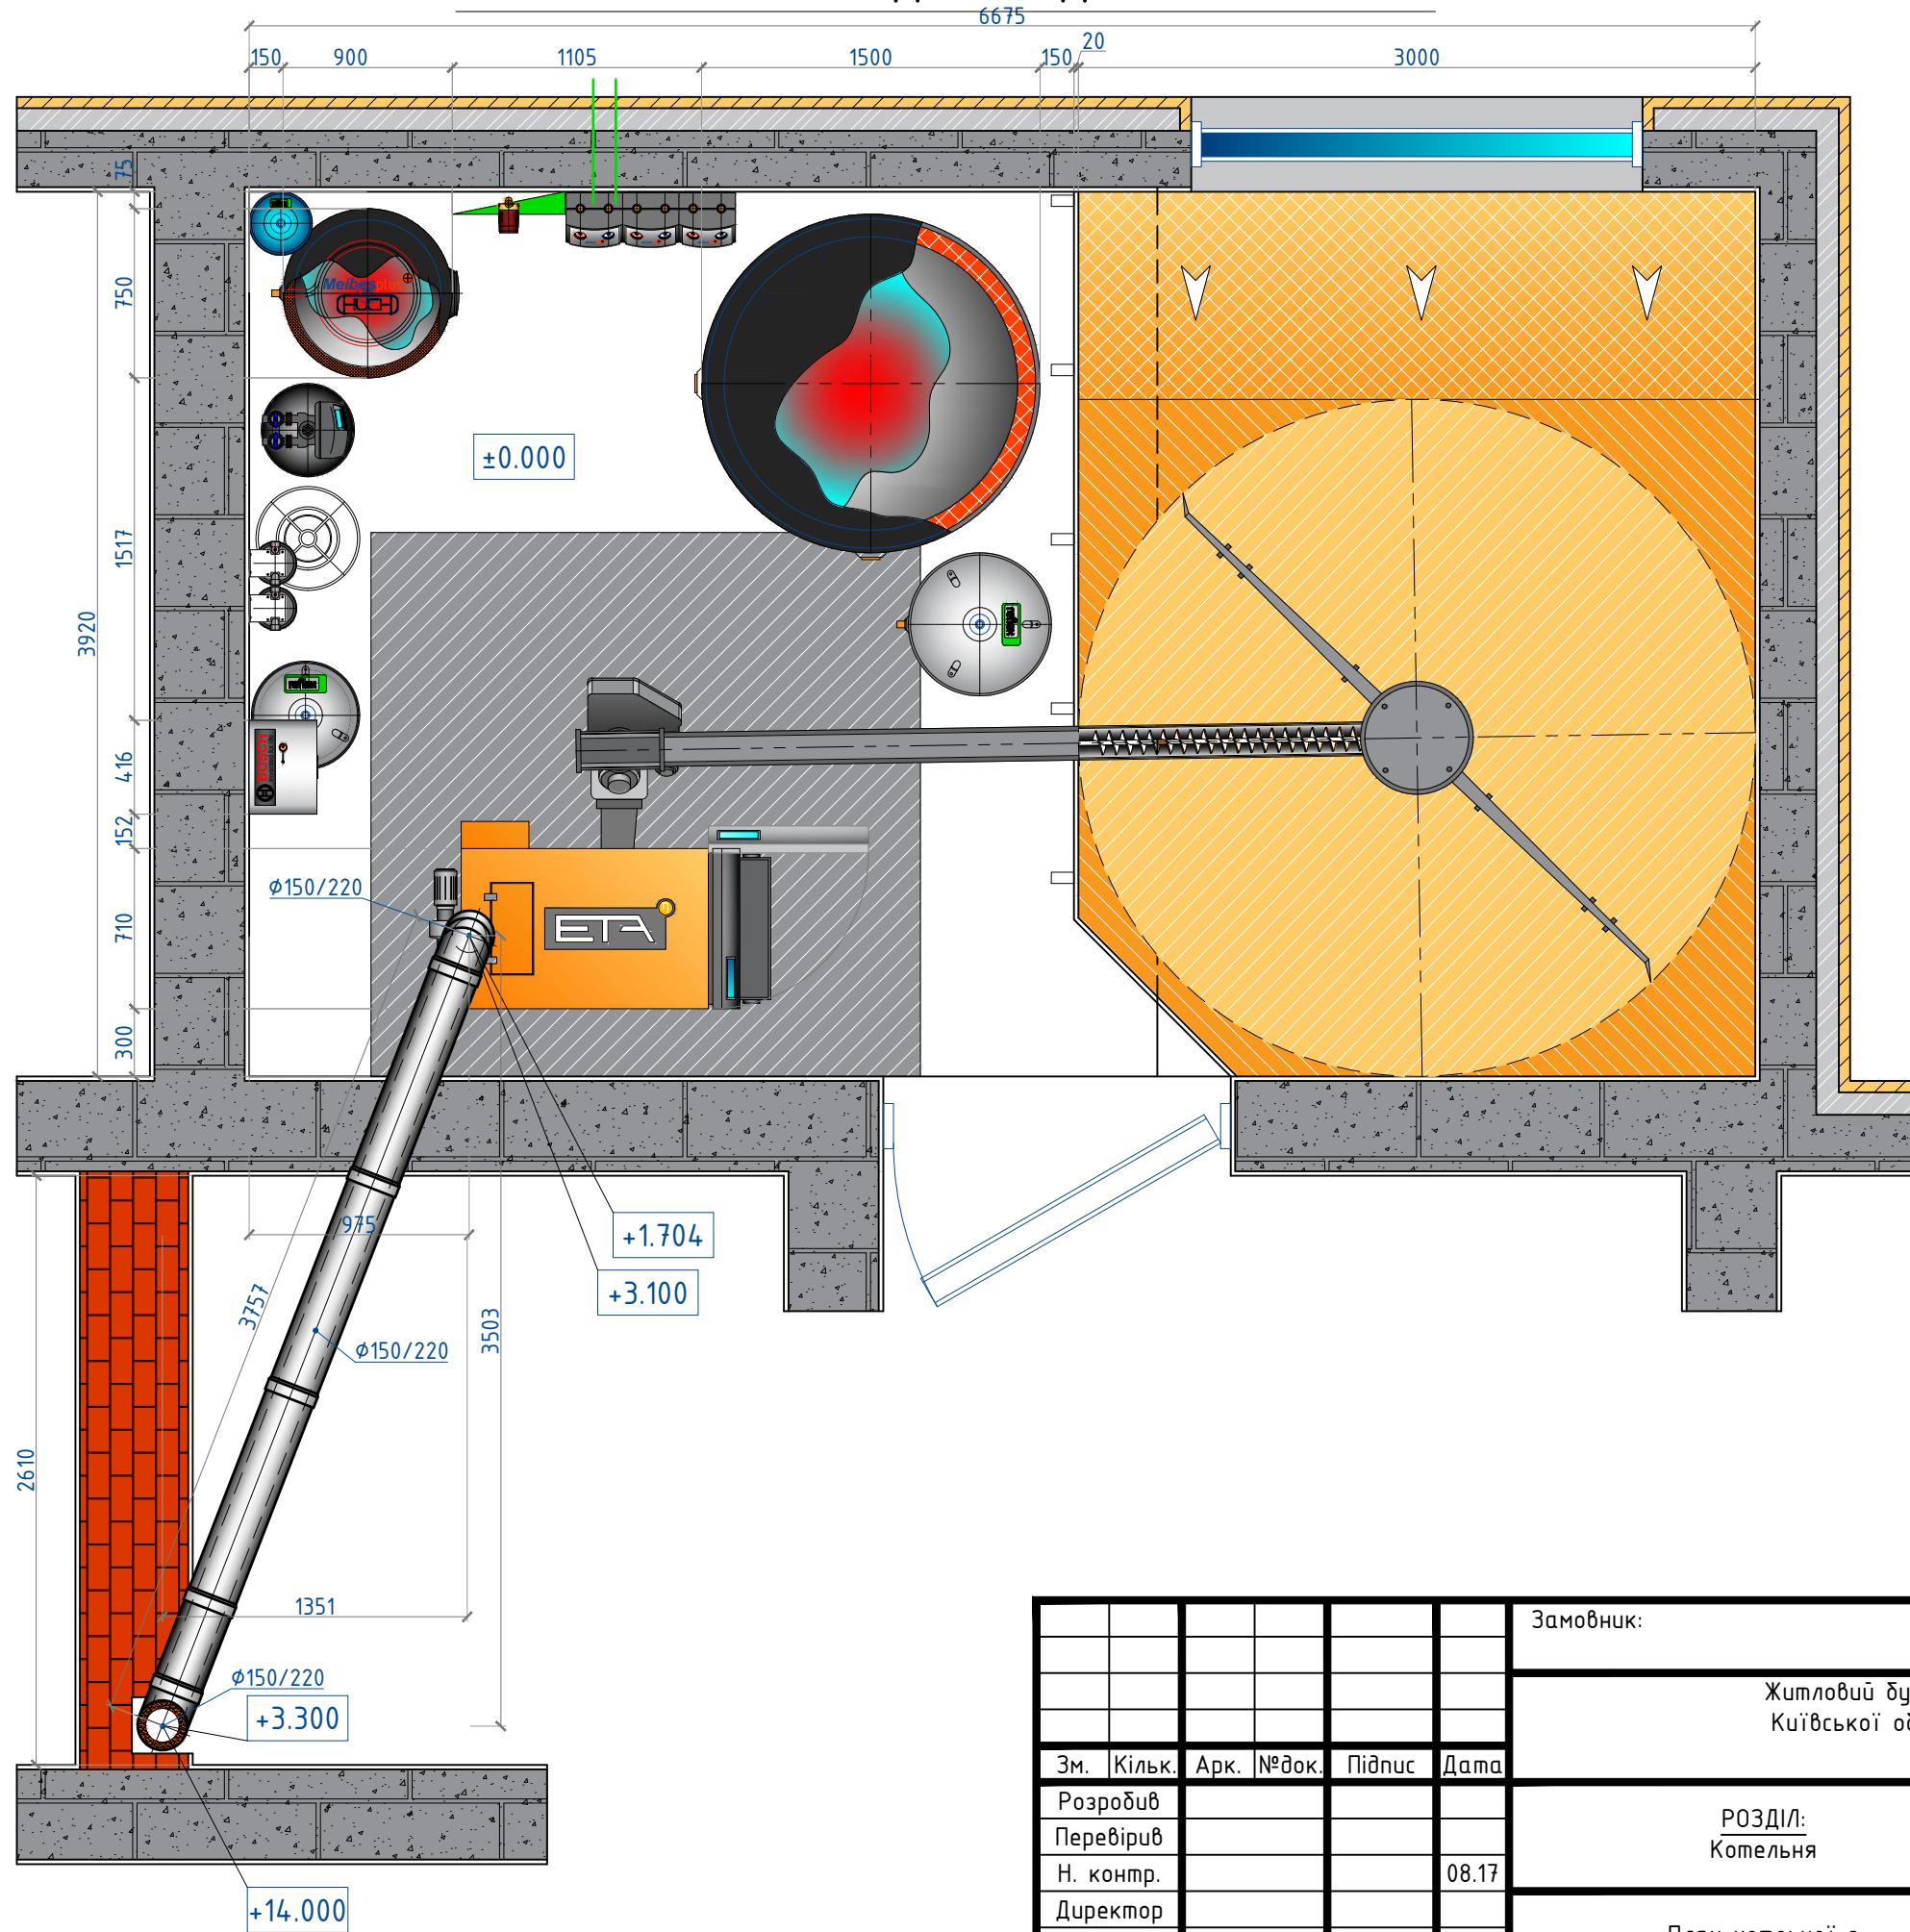

Замовник:						2017			
Житловий будинок, за адресою: Київської області, с. Макарів									
Зм.	Кільк.	Арк.	№ док.	Підпис	Дата	Розділ: Котельня	Стадія РП	Аркуш 3	Аркушів 9
Розробив									
Перевірів									
Н. контр.					08.17				
Директор									
План котельної з димохідною системою									

Формат А3 Копія	Погоджено:
№ об.	Підпис і дата
№ обл.	Зам. інв. №