


ПЛАН КОТЕЛЬНОЇ З СИСТЕМОЮ ПАЛИВОПОДАЧІ

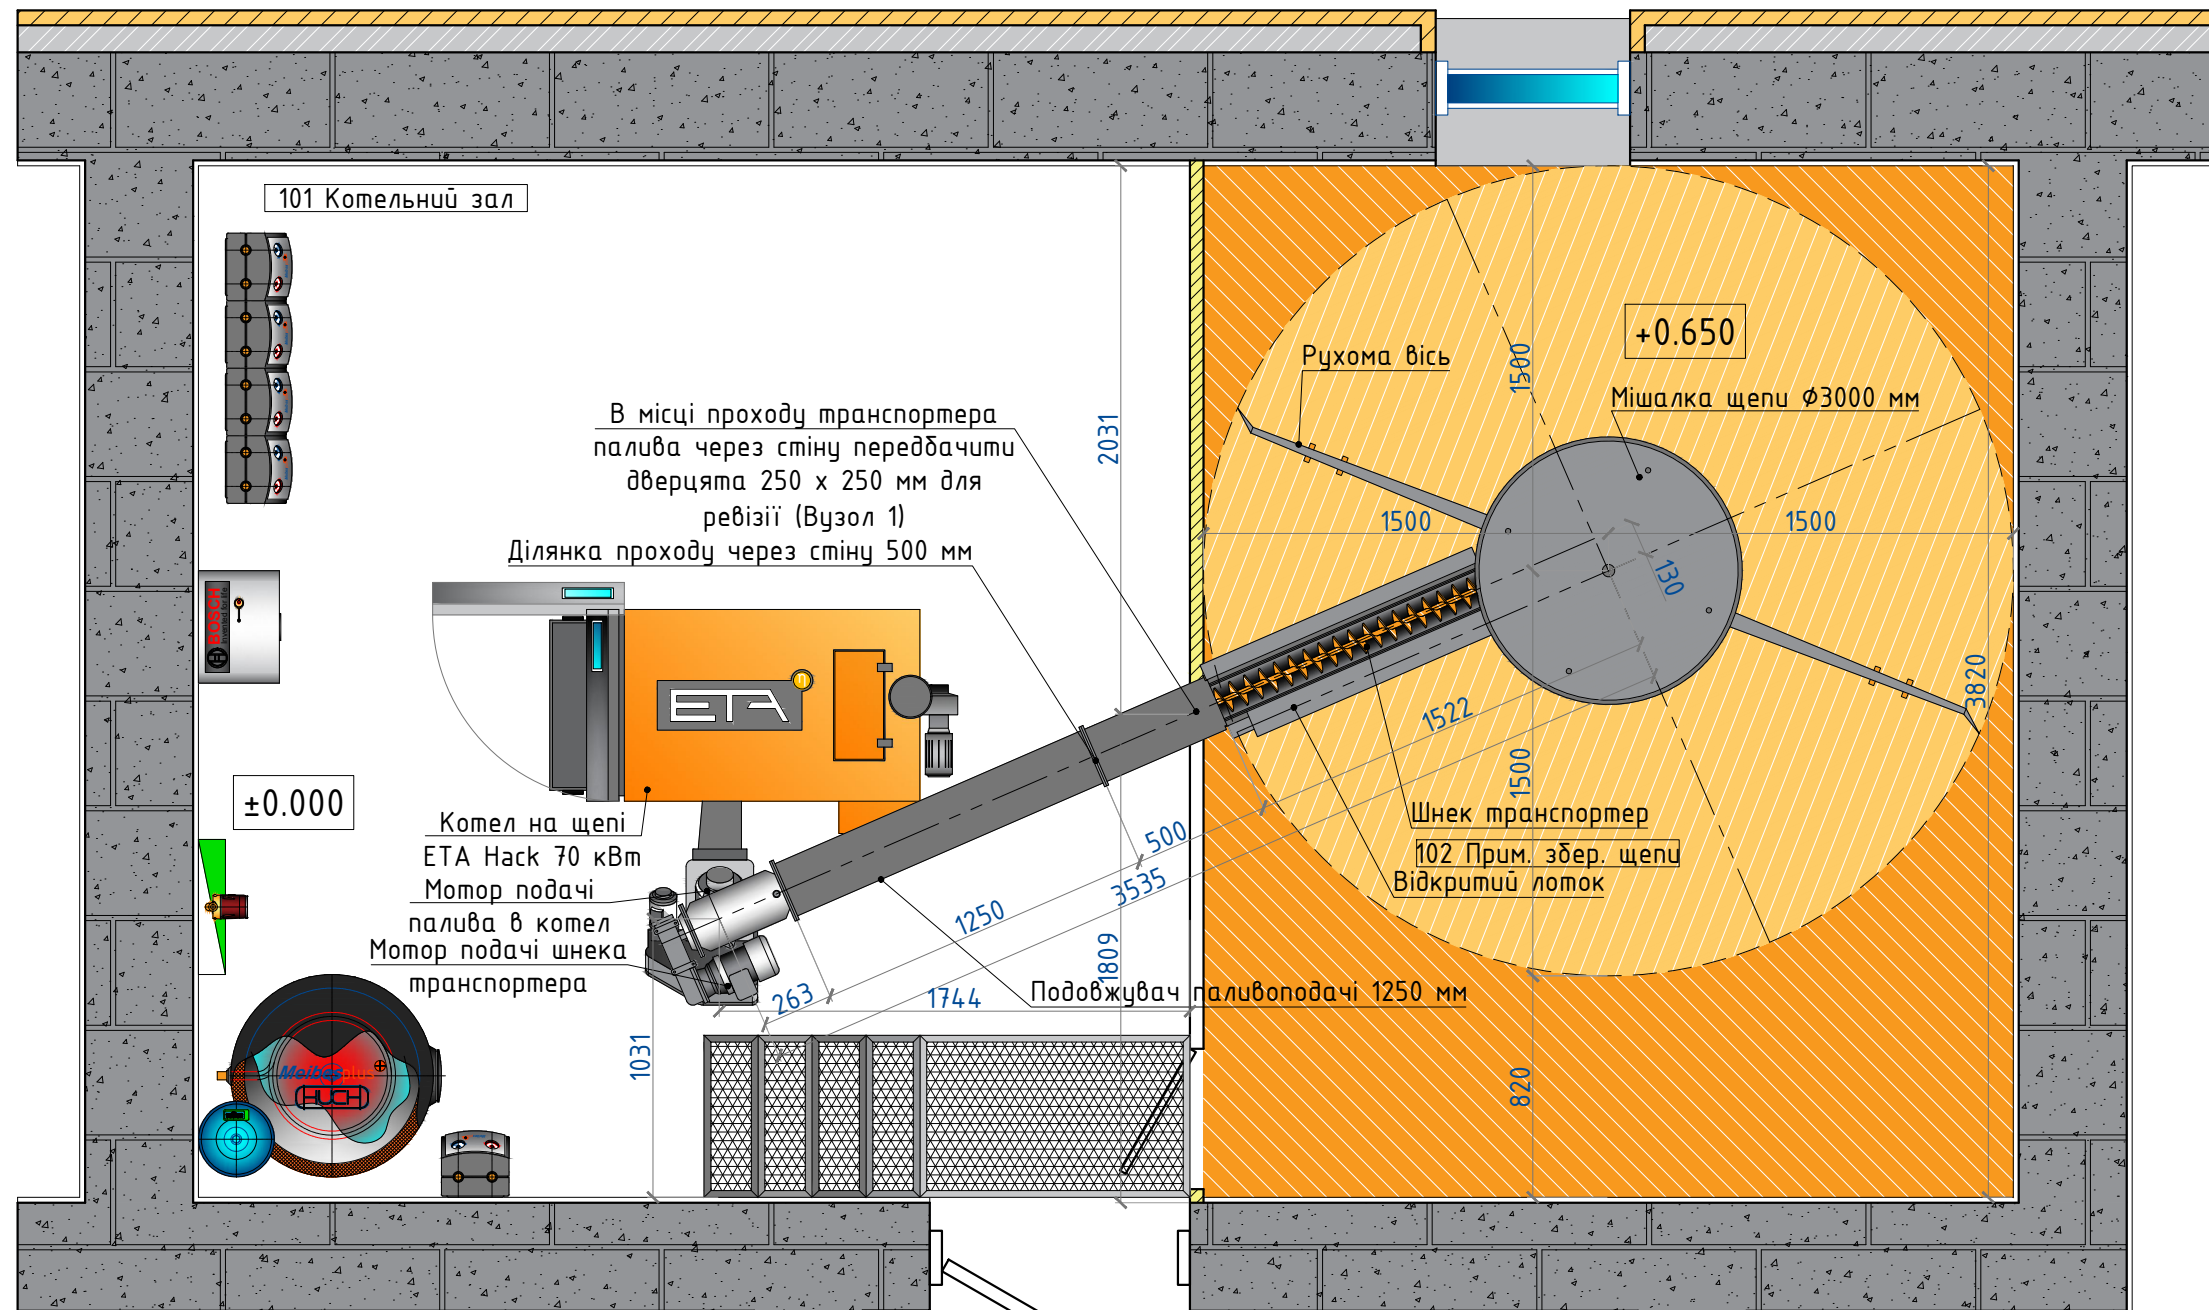

Примітка

- Максимальна висота засипки при роботі котла на пелеті становить 2 метри;
- Шнек подачі палива встановити паралельно горизонту, а вісь мішалки перпендикулярно;
- По периметру паливосховища на рівні рухомих вісей передбачити обшивку дерев'яним шпоном товщиною 2-3 сантиметри для захисту стінок паливосховища. За необхідності з часом шпон замінюють;
- В паливосховище повинен бути забезпечений доступ через протипожежні двері типу Т30;
- В стіновому проємі між паливосховищем і місцем встановлення котла необхідно встановити ревізійний люк.

103 Прим. вводу ХВП

+0.830

Вузел №1



						Замовник:			2017		
						Житловий будинок, за адресою: Київської області, с. Макарів					
Зм.	Кільк.	Арк.	№ док.	Підпис	Дата	РОЗДІЛ: Котельня			Стадія	Аркуш	Аркушів
Розробив						РП			6	11	
Перевірів					09.17	Система паливоподачі та зберігання щепи (План)					
Н. контр.											
Директор											