


МОНТАЖНА СХЕМА ВУЗЛА ВВОДУ ХОЛОДНОЇ ВОДИ (РОЗМІЩЕНИЙ ПІД СХОДОВОЮ КЛІТКОЮ)

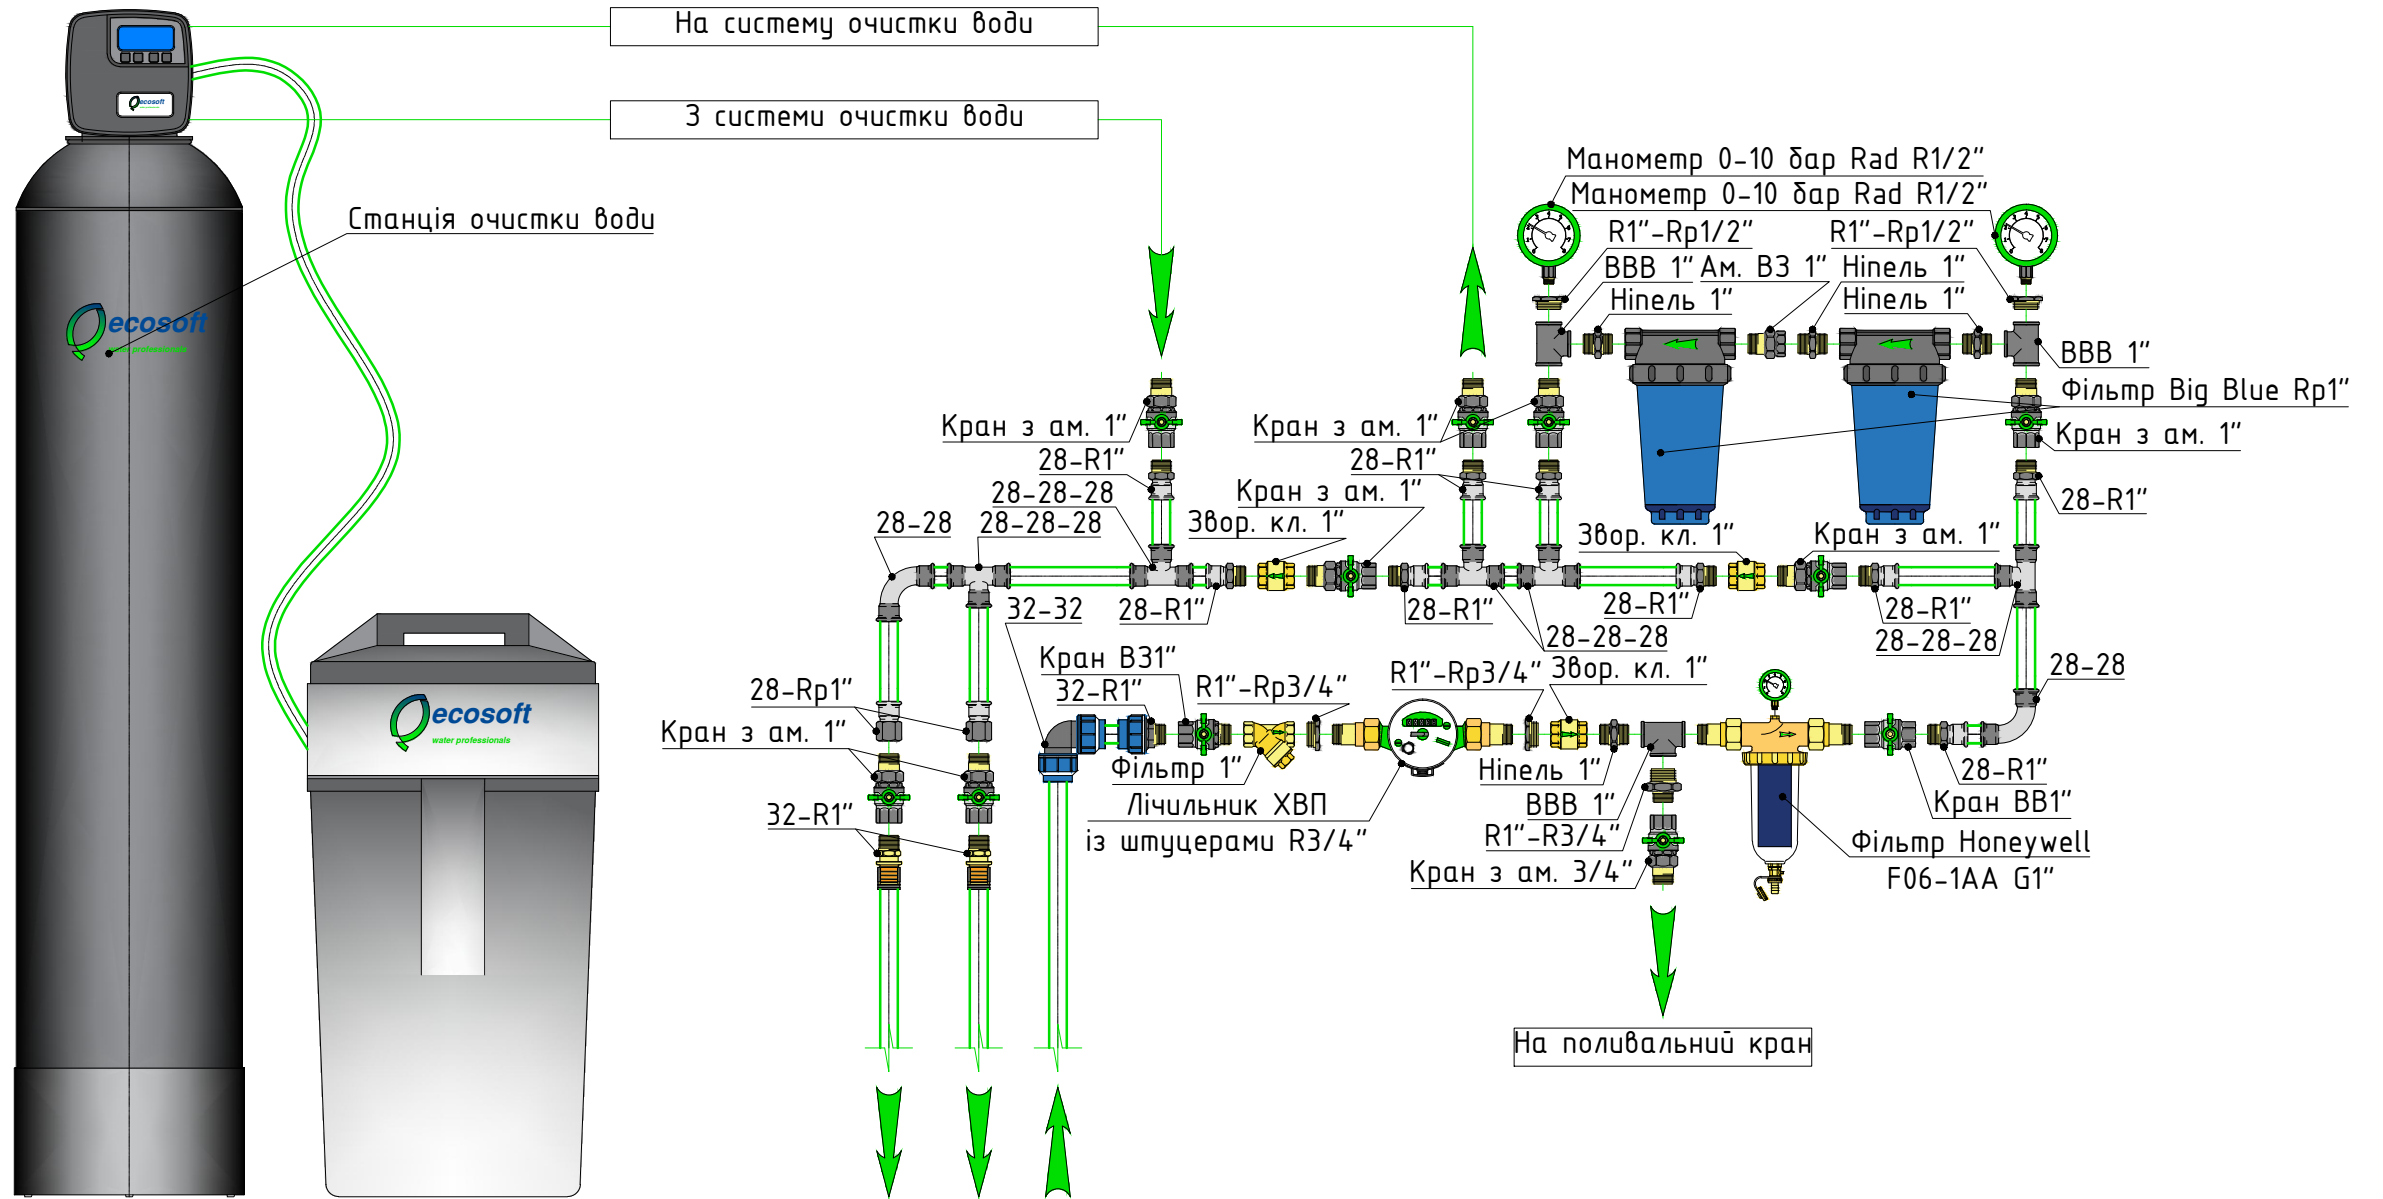

УМОВНІ ПОЗНАЧЕННЯ

- -подаючий трубопровід системи опалення, T1
- -зворотній трубопровід системи опалення, T2
- -подаючий трубопровід системи теплої підлоги, T1
- -зворотній трубопровід системи теплої підлоги, T1
- -ізолюваний трубопровід системи теплої підлоги
- -зовнішній діаметр x товщина стінки

25 x 2.0

На сист. гар. водопост. (бойлер)
 На сист. ХВП будинку
 На сист. гарячого водопост.

| | | | | | | | | | | | |
|-----------|-----------|------|--------|--------|------|---|--|--|--------|-------|---------|
| | | | | | | Замовник: | | | 2016 | | |
| Зм. | Кільк. | Арк. | № док. | Підпис | Дата | | | | Стадія | Аркуш | Аркушів |
| Розробив | Ковальчук | | | | | РОЗДІЛ: Котельня | | | РП | 7 | 9 |
| Перевірів | Палій | | | | | | | | | | |
| Н. контр. | | | | | | | | | | | |
| | | | | | | Монтажна схема вузла вводу системи холодного водопостачання | | | | | |
| Погодив | | | | | | | | | 10.16 | | |